




1-1

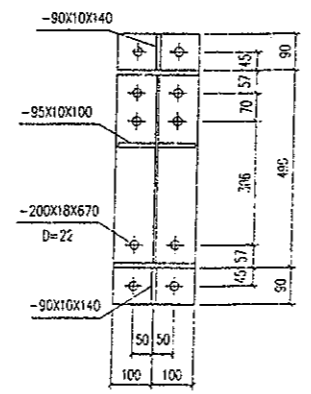


2-2

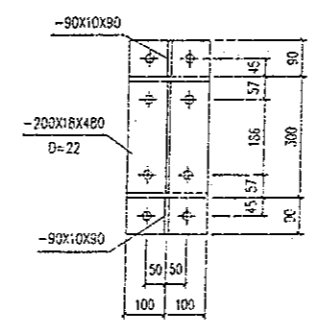






3-3

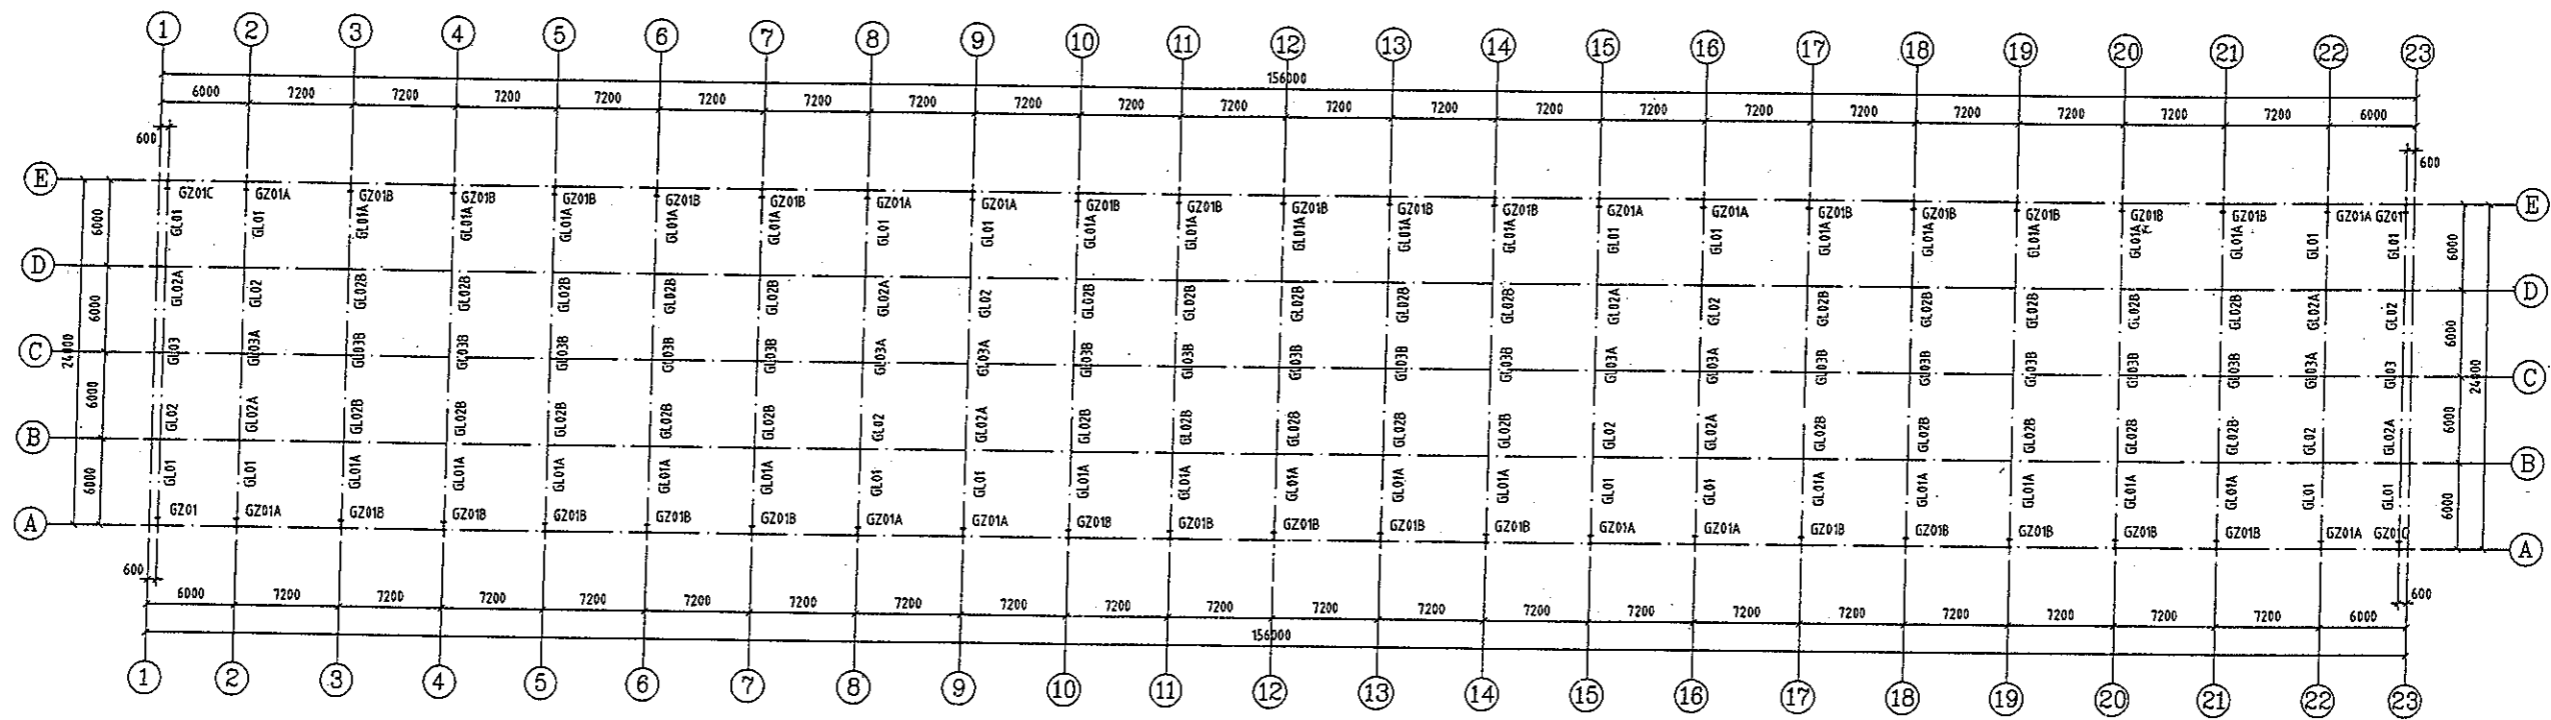


POTEAUX + FERMES

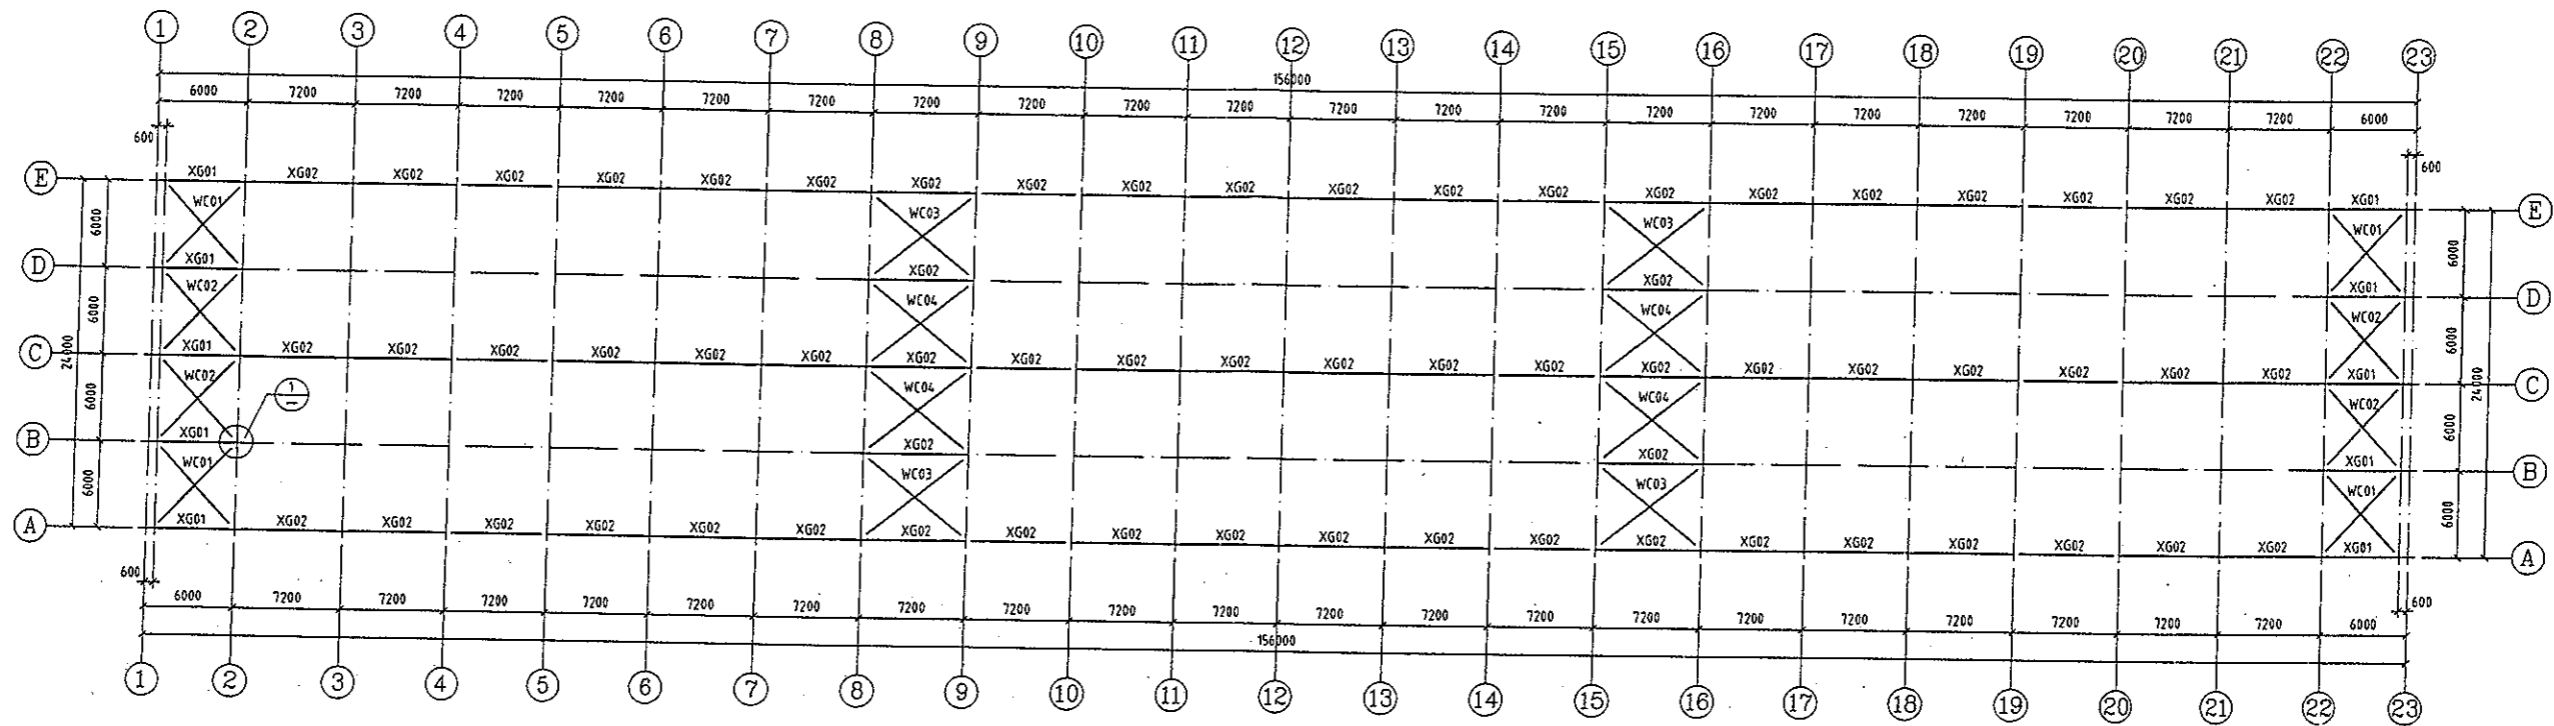



CONTREVENTEMENTS TOITURE

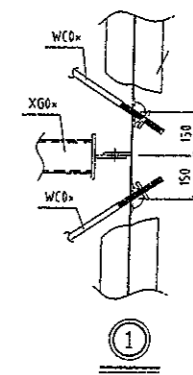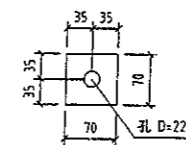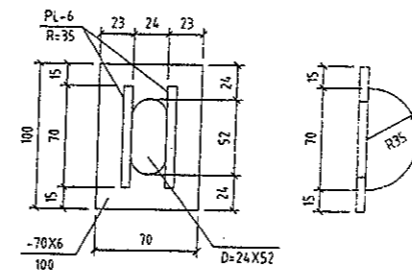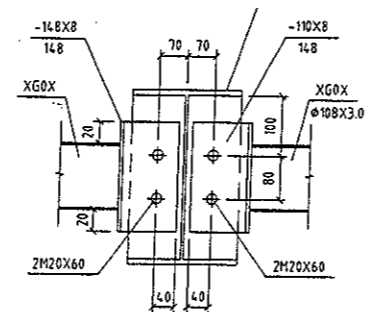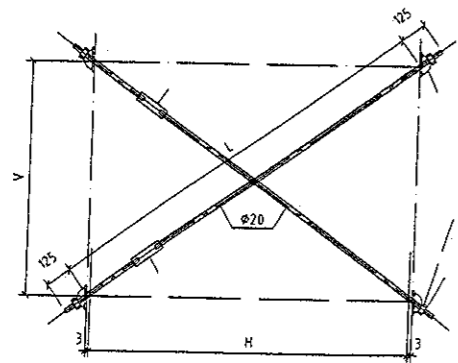


1

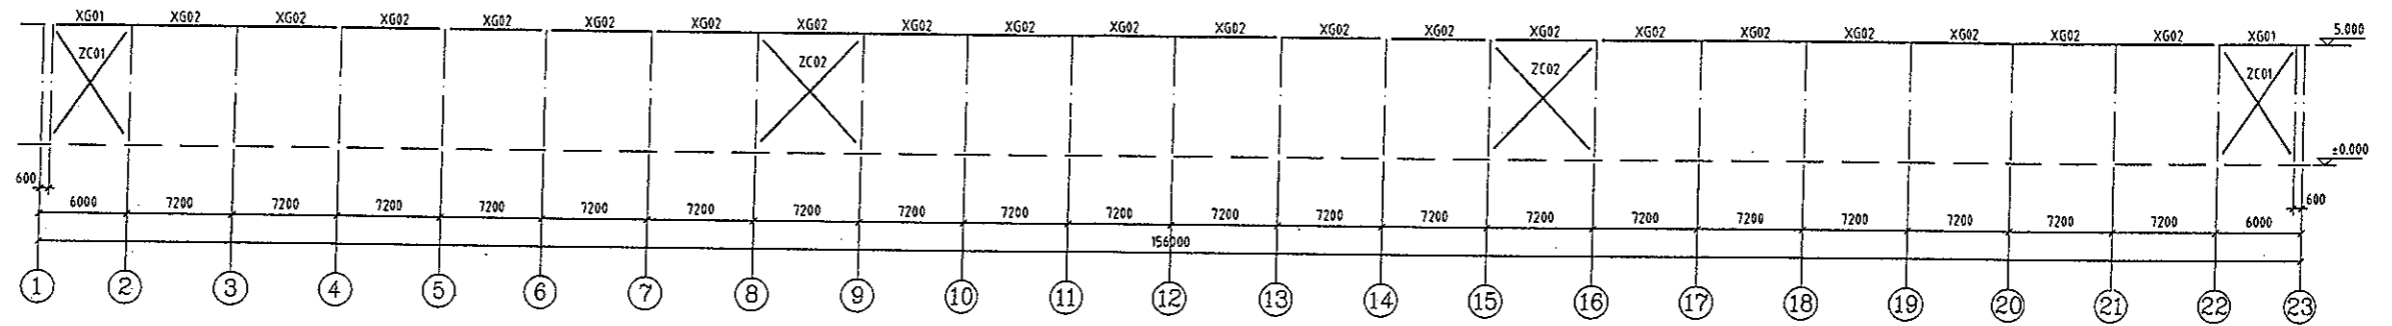


CONTREVENTEMENTS LONG PANS

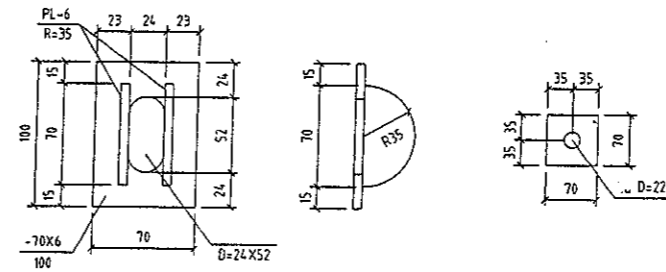
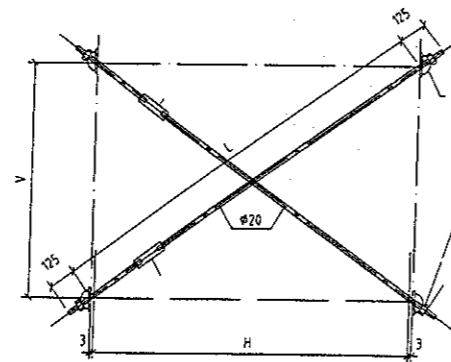


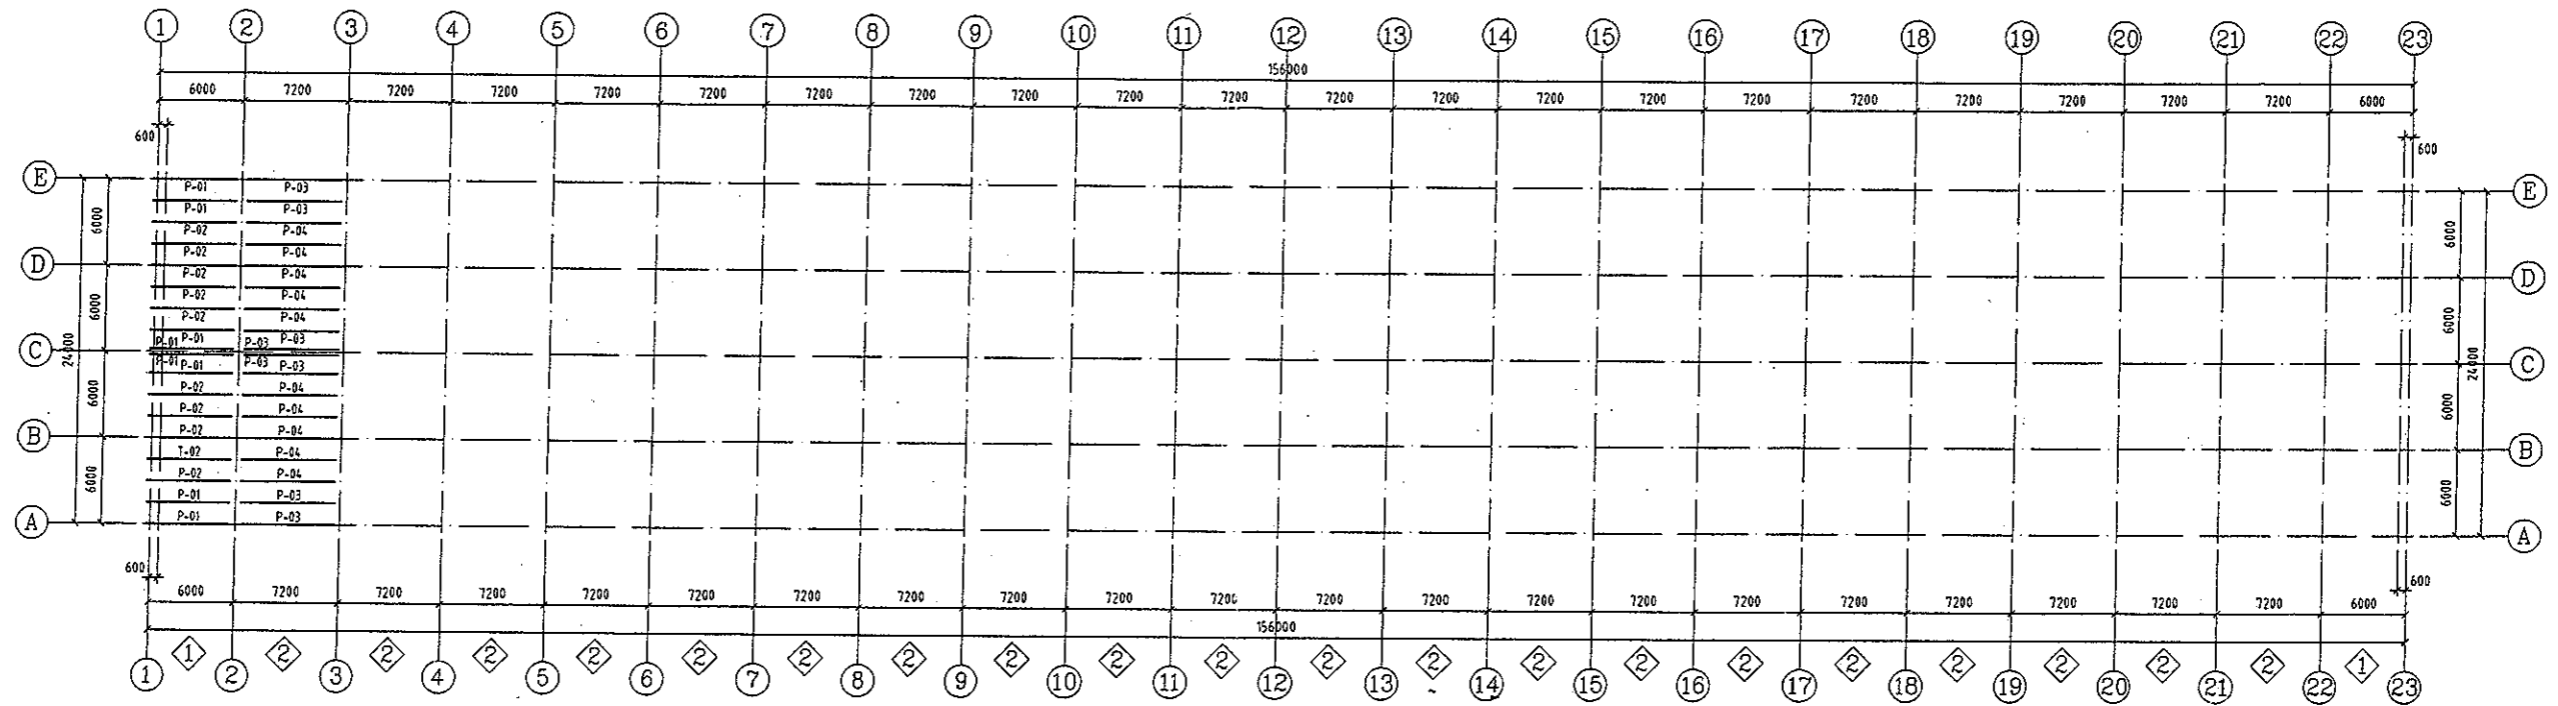


EMPAÑAGE

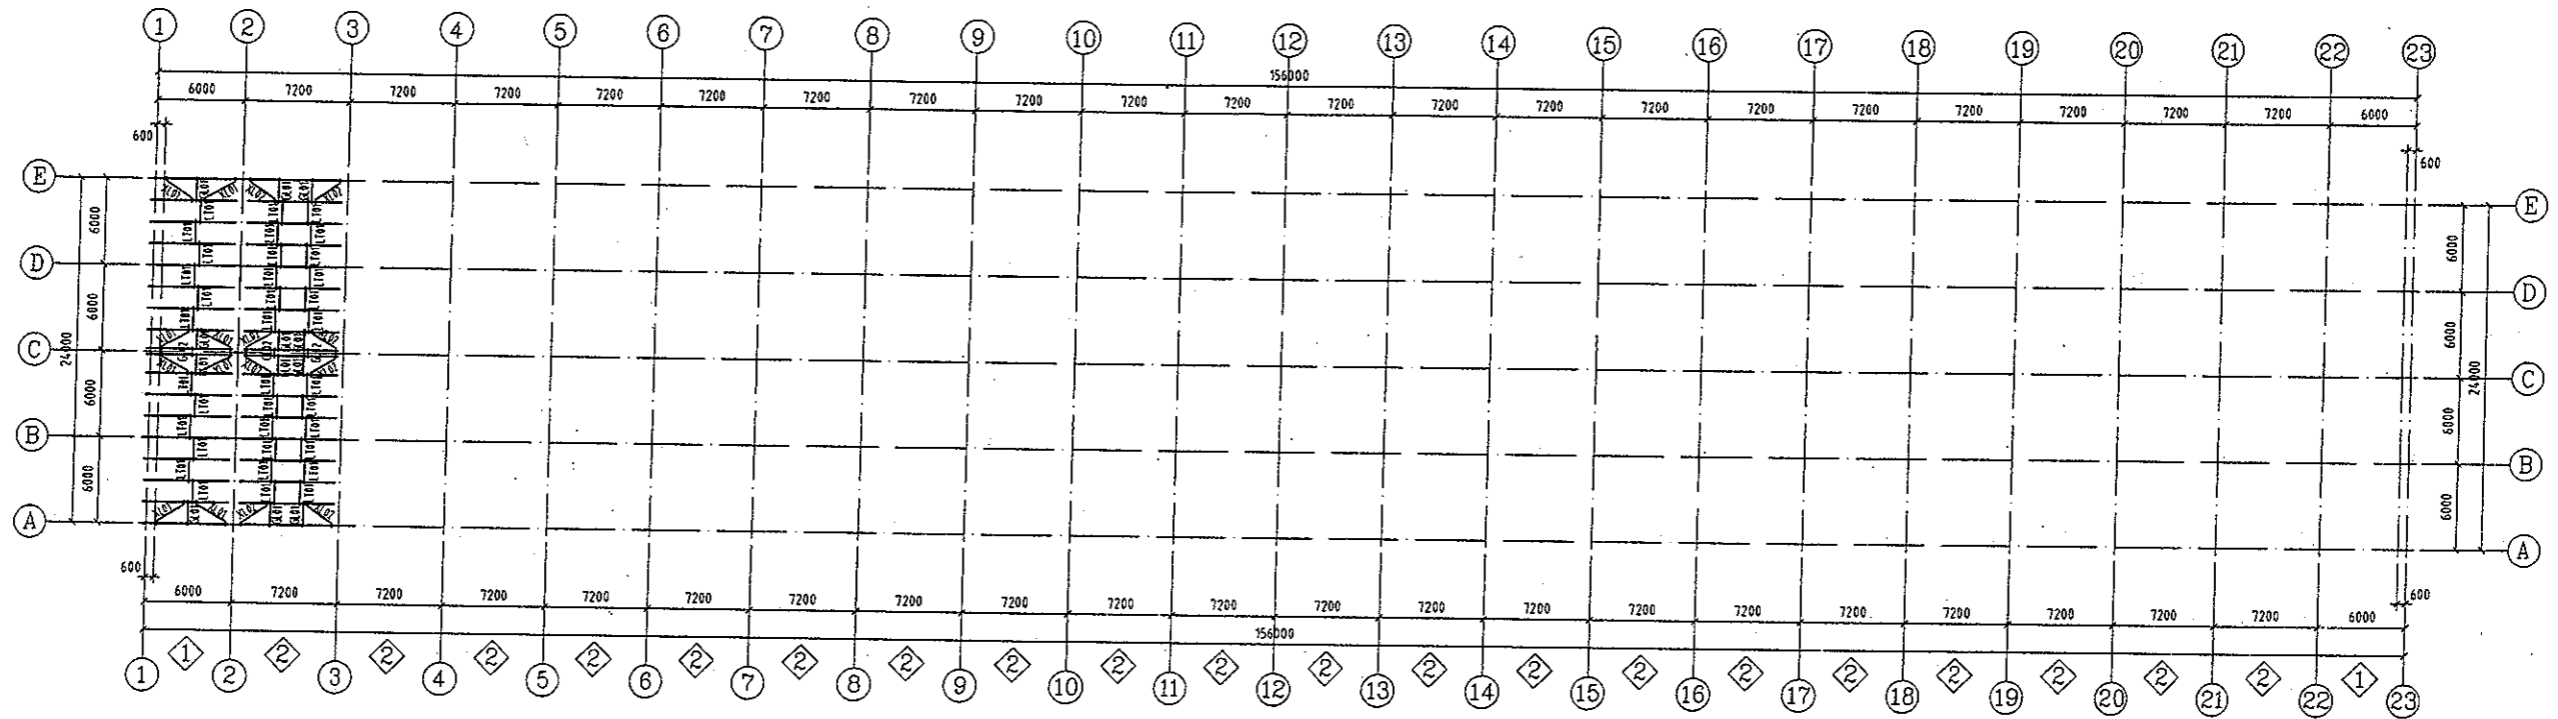

LIERNES

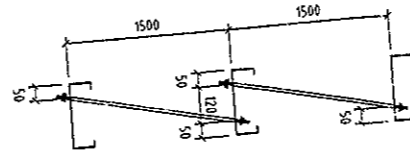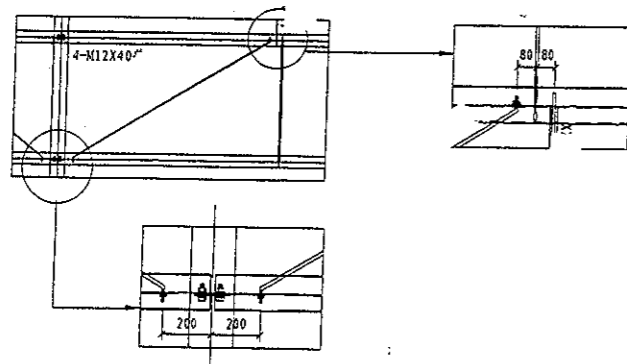

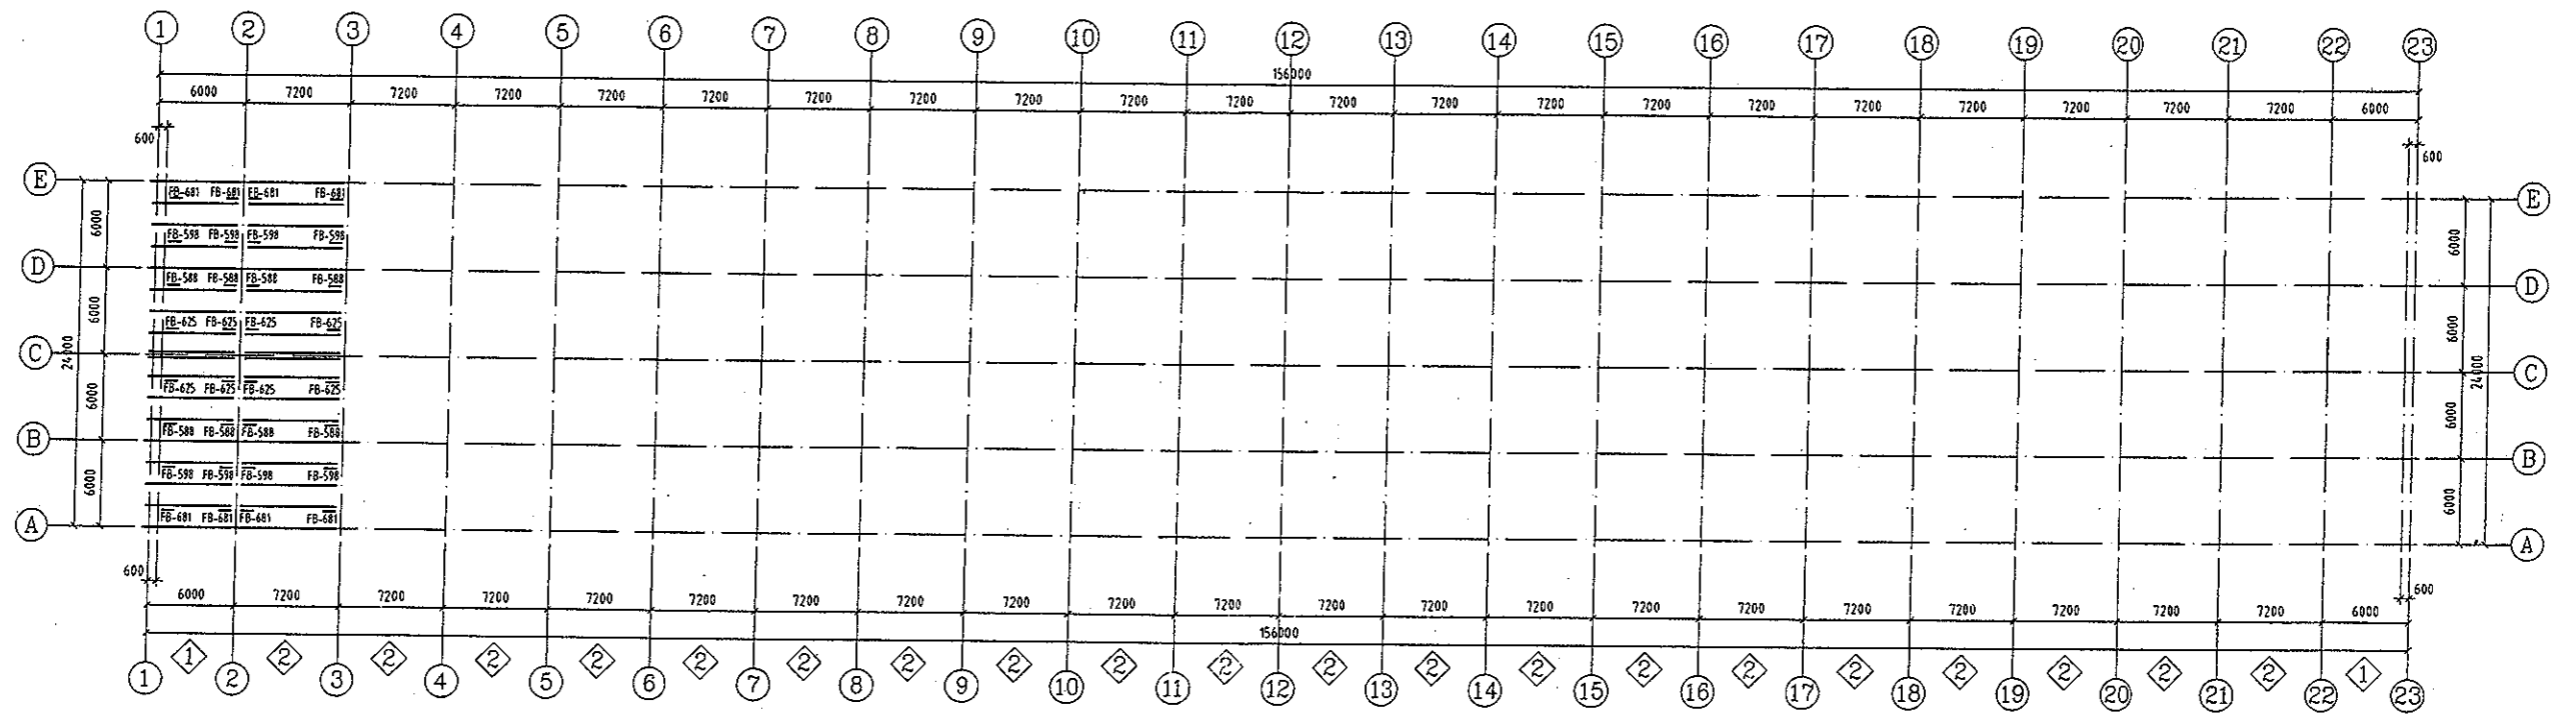

STABILISATION

